

Plan de route
Pièce 3

Routes no	1325 & 1350	Revisé	
Tronçon	NE/BE-Nods (Frinvillier) - Romont-BE/SO	Projet no	230.20040
Commune	Orvin	Plan no	14J070-33-04
Projet du	17.06.2020	Format	30x126

Situation secteur route de Sonville 1:250

Commune d'Orvin
Traversée de la localité


Auteur du projet
 RWB Berne SA
 Sous Banbois 2
 2515 Prêles
 Tel. 056 220 38 00
 berne@rwb.ch

Approbation du plan

Légende

Existant

- | | | | | | |
|--|--------------------------|--|---|--|--------------------------------|
| | Chaussée en enrobé/pavés | | Chaussée en enrobé/pavés | | Poteau / borne |
| | Trottoir en enrobé/pavés | | Trottoir en enrobé/pavés | | Molok |
| | Place en enrobé/pavés | | Place en enrobé/pavés | | Pergola |
| | Bord de route | | Place en enrobé/pavés | | Stationnement en grilles gazon |
| | Place en béton | | Bord de route supprimé / projeté | | Arrêt de bus |
| | Place en gravier | | Place en béton | | Abribus |
| | Surface verte | | Place en gravier | | Ilot porte d'entrée-sortie |
| | Candélabre | | Surface verte | | Chemin piétonnier |
| | Mur | | Eclairage : déplacé / projeté | | |
| | Passage piétons | | Mur ou muret : supprimé / projeté | | |
| | Talus | | Passage piétons supprimé | | |
| | Marquage stationnement | | Talus : déplacé / projeté | | |
| | Escalier | | Marquage stationnement : supprimé / projeté | | |
| | Arbre | | Escalier | | |
| | Haie | | Arbre : supprimé / nouveau | | |
| | Dépotoir | | Paroi végétalisée | | |
| | | | Dépotoir : supprimé / projeté | | |
| | | | Déflexion verticale | | |

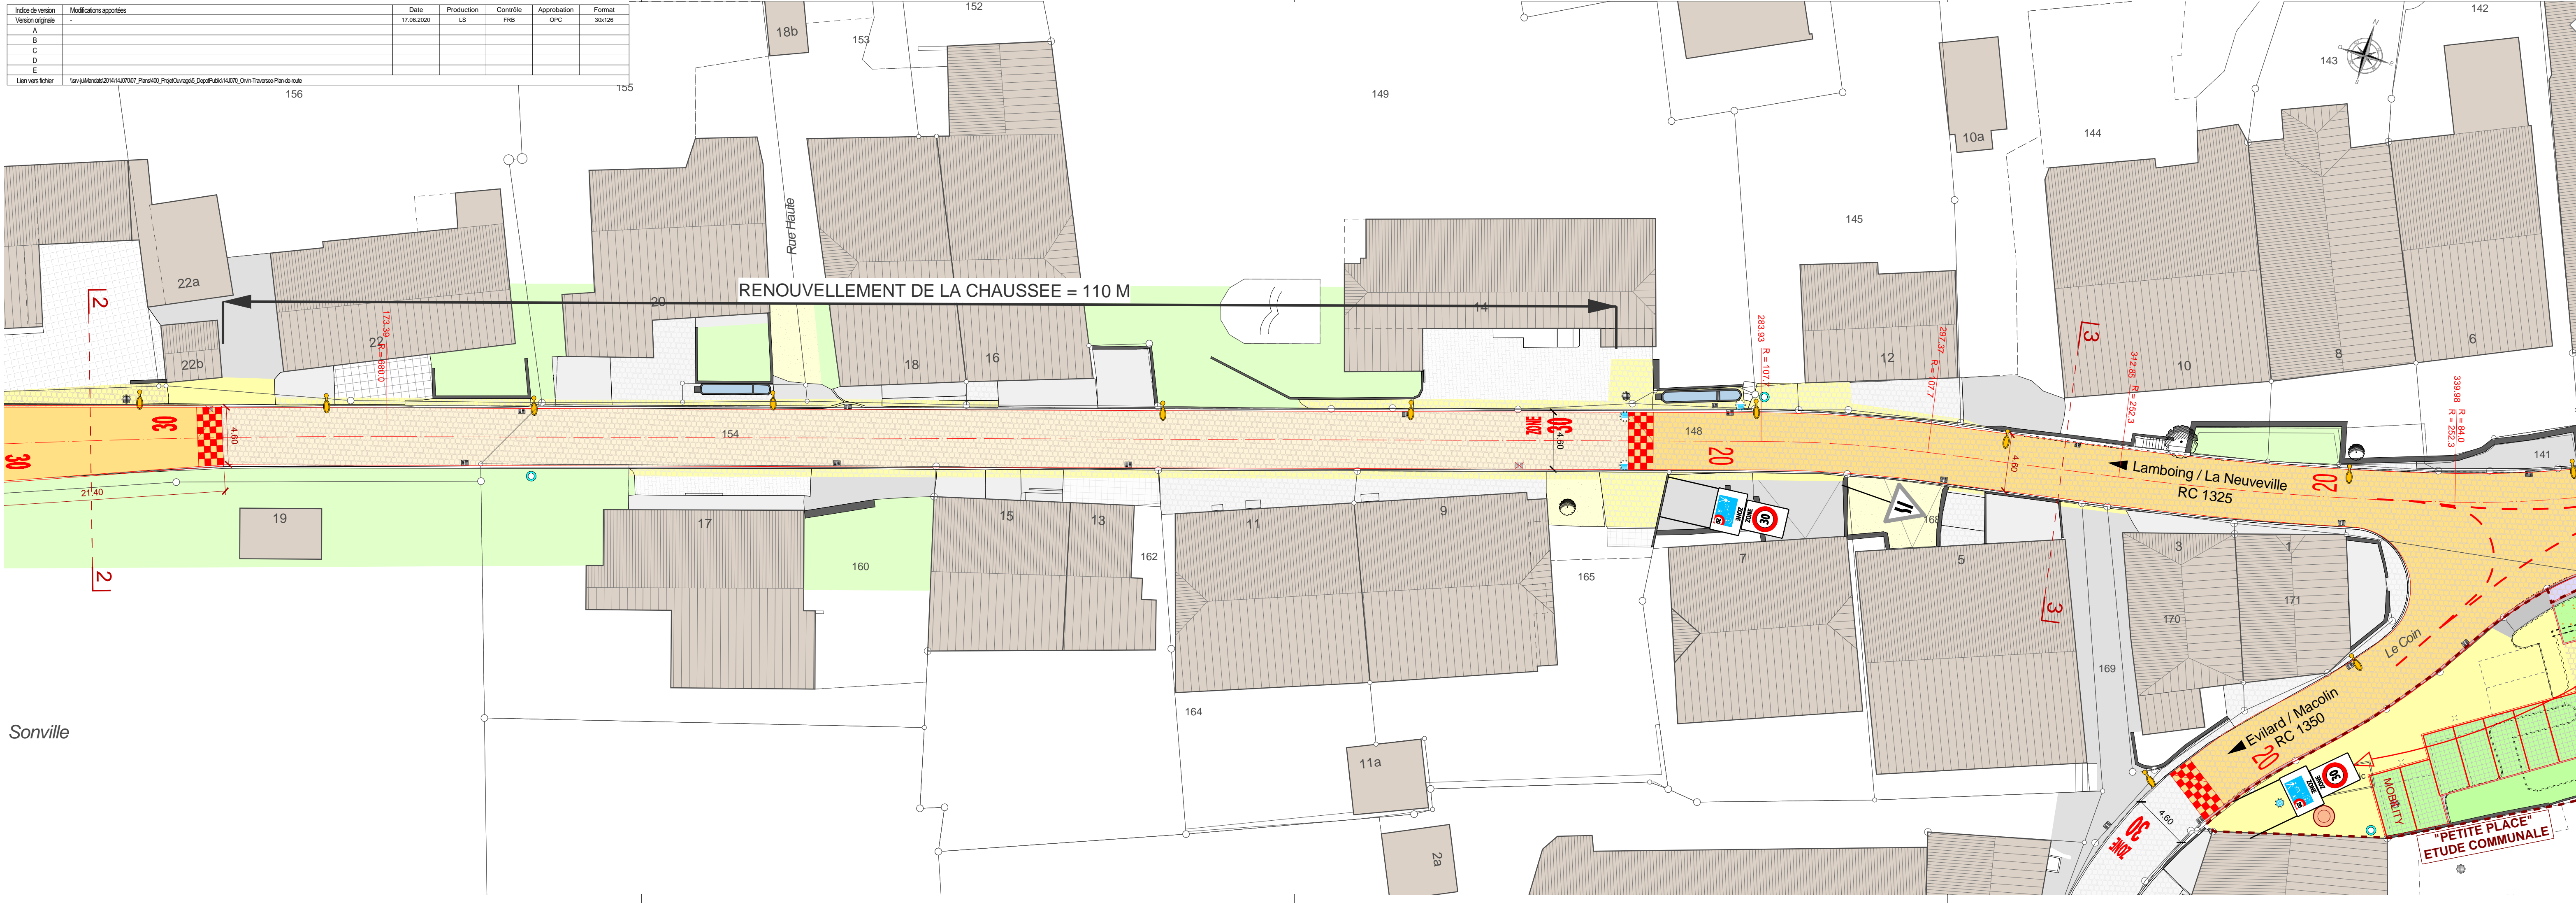

Indice de version	Modifications apportées	Date	Production	Contrôle	Approbation	Format
Version originale		17.06.2020	LS	FRB	GPC	30x126
A						
B						
C						
D						
E						

Lien vers fichier : [fancy/Mar062014140707_Plan403_ProgDurag65_Doc0406140707_Orvin-Traversee-Plan-de-route](#)