

Oberingenieurkreis III  
 Dienststelle Berner Jura  
 Tiefbauamt  
 des Kantons Bern

Ille arrondissement  
 d'ingénieur en chef  
 Service pour le Jura bernois  
 Office des ponts et  
 chaussées  
 du canton de Berne

**Plan de route**  
Pièce 7

Routes no	1325 & 1350	Revisé	
Tronçon	NE/BE-Nods (Frinvillier) - Romont-BE/SO	Projet no	230.20040
Commune	Orvin	Plan no	14J070-33-08
Projet du	17.06.2020	Format	30x126

**Situation porte d'entrée Est 1:250**


**Commune d'Orvin**  
Traversée de la localité

Auteur du projet  
 RWB Berne SA  
 Sous Banbois 2  
 2515 Prêles  
 Tel. 058 220 38 00  
 berne@rwb.ch

Approbation du plan

### Légende

Existant		Projet	
	Chaussée en enrobé/pavés		Chaussée en enrobé/pavés
	Trottoir en enrobé/pavés		Trottoir en enrobé/pavés
	Place en enrobé/pavés		Place en enrobé/pavés
	Place en béton		Place en béton
	Place en gravier		Place en gravier
	Surface verte		Surface verte
	Candélabre		Eclairage : déplacé / projeté
	Mur		Mur ou muret : supprimé / projeté
	Passage piétons		Passage piétons supprimé
	Talus		Talus : déplacé / projeté
	Marquage stationnement		Marquage stationnement : supprimé / projeté
	Escalier		Escalier
	Arbre		Arbre : supprimé / nouveau
	Haie		Paroi végétalisée
	Dépotoir		Dépotoir : supprimé / projeté
			Déflexion verticale

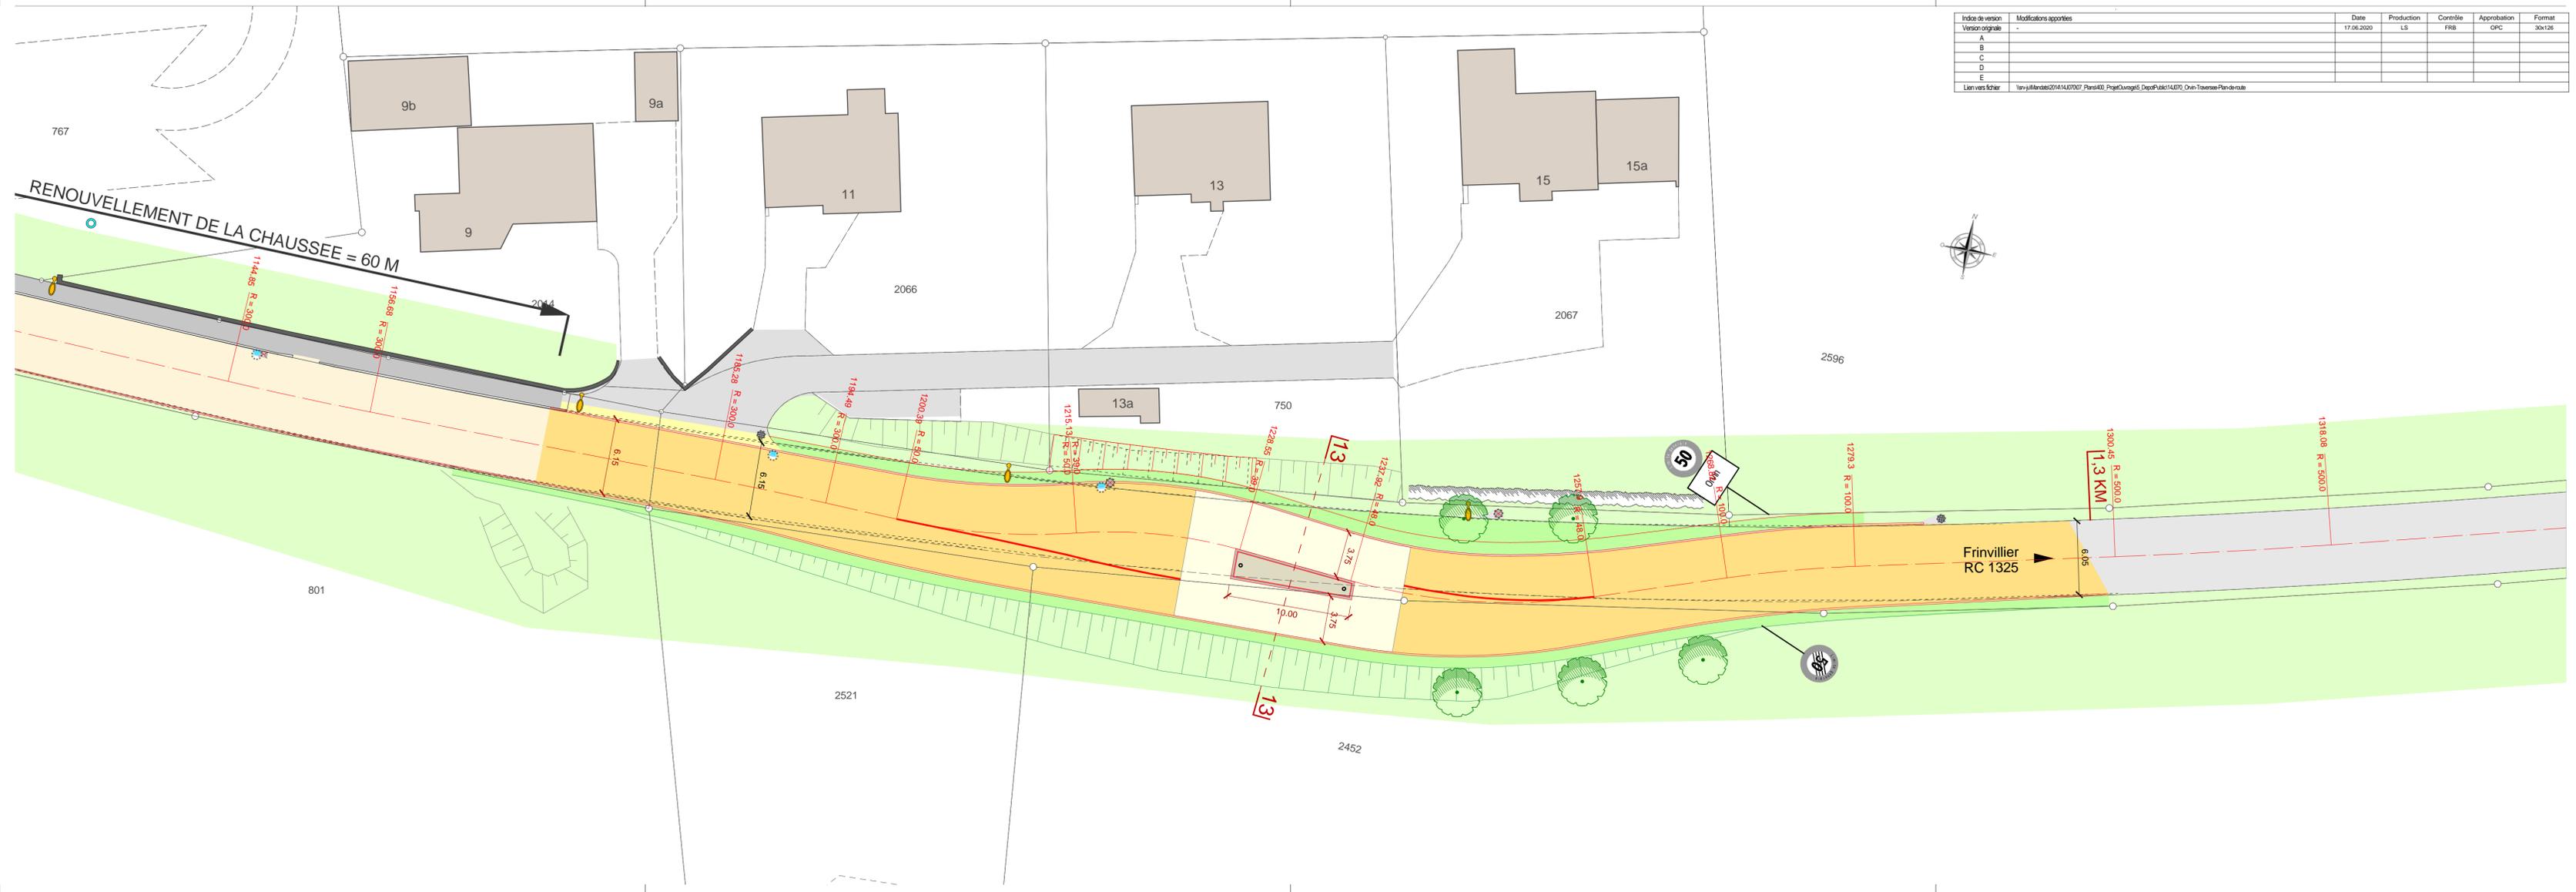

Indice de version	Modifications apportées	Date	Production	Contrôle	Approbation	Format
Version finale		17.06.2020	LS	FRB	GPC	30x126
A						
B						
C						
D						
E						

Liens vers fichier : /var/www/berne/2014/14/0707/Plan400\_Plan1/Quartier15\_DrpeP40014/070\_Orvin-Traversee-Plan-de-route